



LEGENDA

	ZAŠITNI KORIDOR DALEKOVODA
	GRANICE
	GRANICA NASELJA
	RAZVOJ I UREĐENJE POVRŠINA NASELJA
	IZGRADENI DIO GRAĐEVINSKOG PODRUČJA
	NEIZGRADENI DIO GRAĐEVINSKOG PODRUČJA
	MJEŠOVITA NAMJENA PRETEŽNO STAMBENA IZGRADNJA
	GRAĐEVINSKO PODRUČJE NASELJA - IZGRADENI DIO
	GRAĐEVINSKO PODRUČJE NASELJA - NEIZGRADENI DIO
	NEUREĐENI DIO GRAĐEVINSKOG PODRUČJA
	OSTALE GRANICE
	PLANIRANA IZRADA URBANISTIČKOG PLANA UREĐENJA

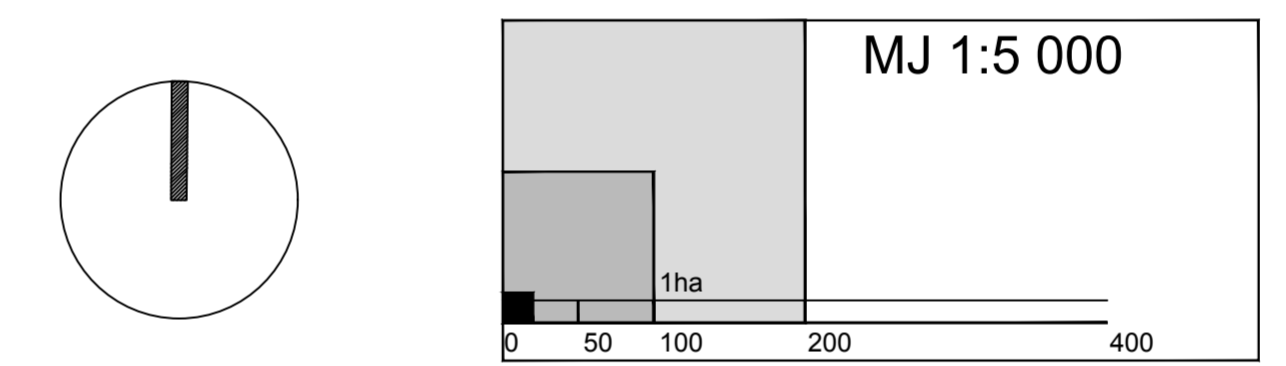

OPĆINA HRVACE  
 IZMJENE I DOPUNE PROSTORNOG PLANA  
 UREĐENJA OPĆINE HRVACE  
 (prijedlog plana za javnu raspravu)  
 4. GRAĐEVINSKO PODRUČJE NASELJA

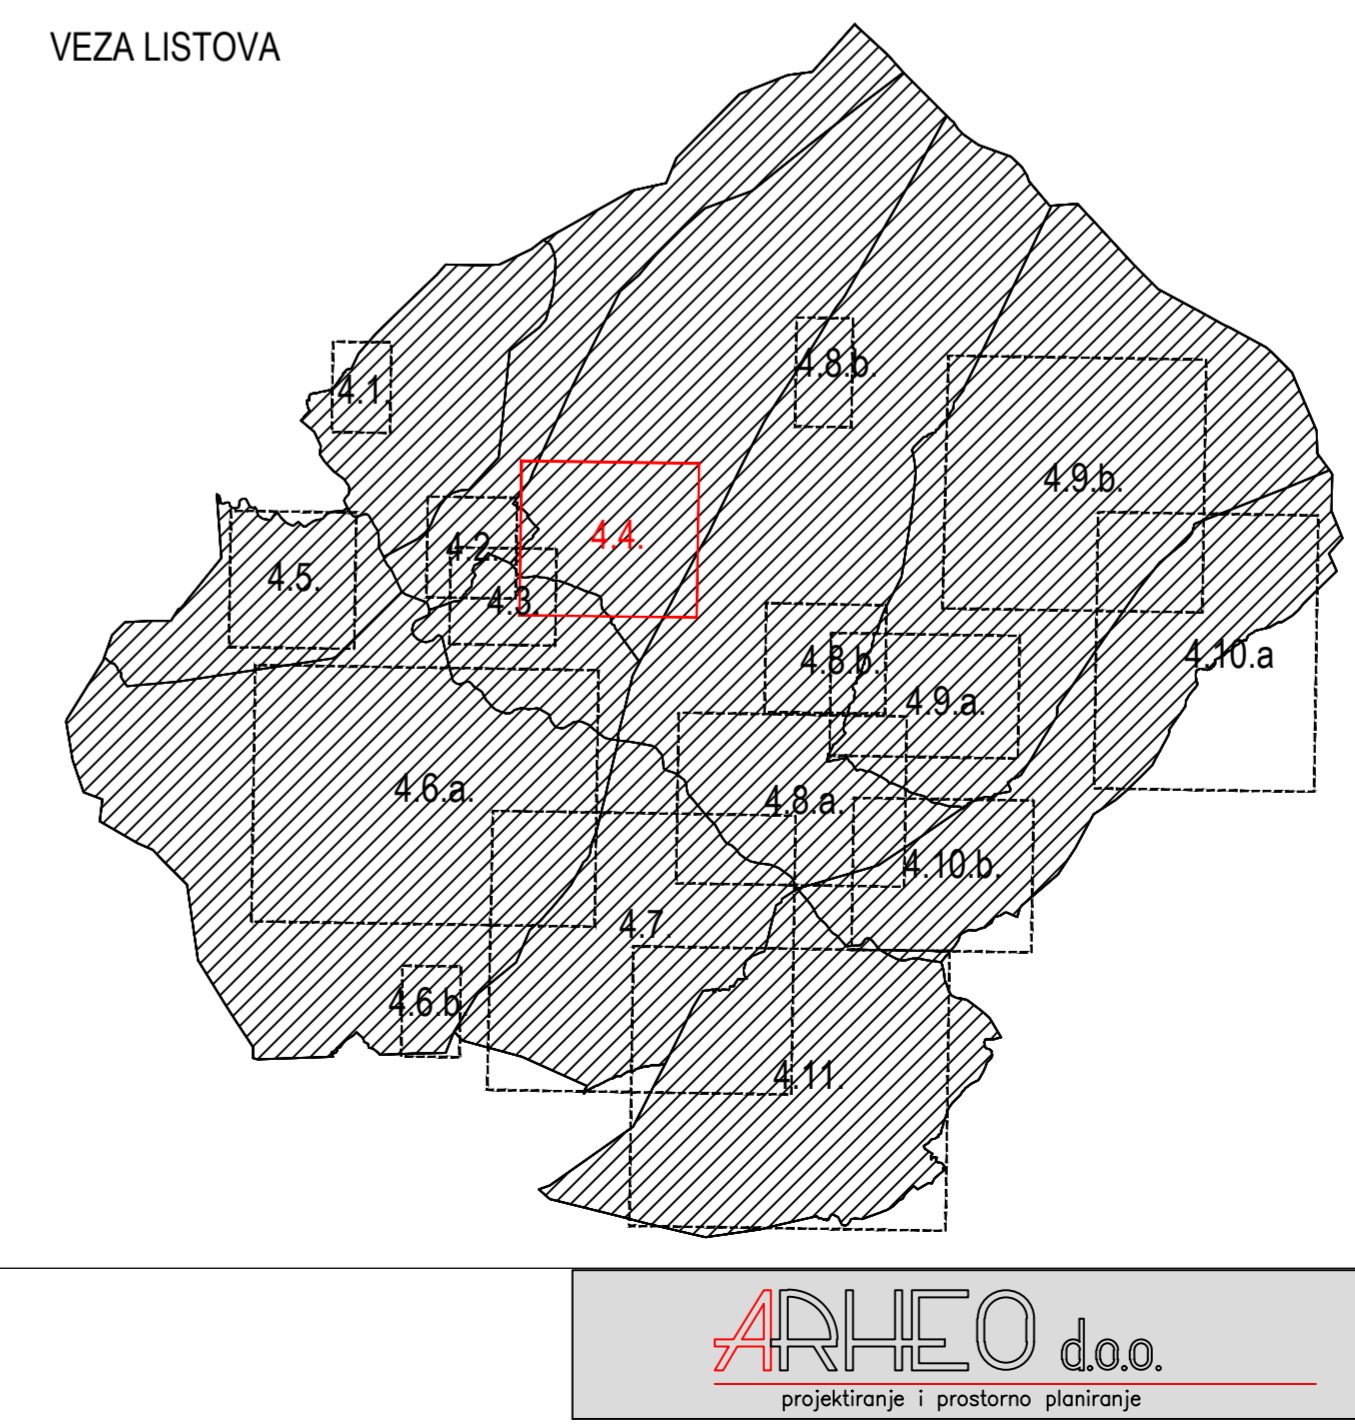

Županija:	SPLITSKO-DALMATINSKA ŽUPANIJA HRVACE		
Općina:	HRVACE		
Naziv prostornog plana:	IZMJENE I DOPUNE PROSTORNOG PLANA UREĐENJA OPĆINE HRVACE		
Naziv kartografskog prikaza:	DONJI BITELIĆ		
Broj kartografskog prikaza	4.4.	Mjerilo kartografskog prikaza	1 : 5000
Odluka o izradi plana:	Stužbeni Glasnik Općine Hrvace 03/21.	Odluka o donošenju plana	Javni uvid održan:
Objava javne rasprave (datum):			
Pečat tijela odgovornog za provođenje javne rasprave:	M.P.	Odgovorna osoba za provođenje javne rasprave:	Zorana Majur Božinović, dipl. iur.
Pravna osoba koja je izradila plan:	ARHEO d.o.o., Zagreb Tomislavova 11		
Pečat pravne osobe koja je izradila plan:	M.P.	Direktor :	Mario Pezelj, dipl.ing.arh.,ovlašteni arh.urbanist
Stručni tim u izradi plana:	Mario Pezelj, dipl.ing.arh. -ovlašteni arhitek urbanist Aron Varga, dipl.ing.arh. -ovlašteni arhitek urbanist Branimir Fojs, dipl.ing.arh. -ovlašteni arhitek urbanist Ines Kotula, mag.ing.arch. -ovlašteni arhitek urbanist Fran Fojs, arh.teh.	Josip Horvat, dipl. ing. -prometa -ovlašteni ing. Damir Batarelo, dipl.iur. Vesna Pezelj, dipl. sociolog Vera Varga, dipl. biolog Ivan Sović, ing.et.	
Odgovorni voditelj izrade plana:	Mario Pezelj, dipl.ing.arh.,ovlašteni arh.urbanist		
Pečat Općinskog vijeća:	M.P.	Predsjednik Općinskog vijeća:	
Istovjetnost prostornog plana s izvornikom ovjerava:		Pečat nadležnog tijela:	M.P.

