



LEGENDA

	ZAŠITNI KORIDOR DALEKOVODA
	GRANICE
	GRANICA NASELJA
	RAZVOJ I UREĐENJE POVRŠINA NASELJA
	IZGRADENI DIO GRAĐEVINSKOG PODRUČJA
	NEIZGRADENI DIO GRAĐEVINSKOG PODRUČJA
	MJEŠOVITA NAMJENA PRETEŽNO STAMBENA IZGRADNJA
	GRAĐEVINSKO PODRUČJE NASELJA - IZGRADENI DIO
	GRAĐEVINSKO PODRUČJE NASELJA - NEIZGRADENI DIO
	NEUREĐENI DIO GRAĐEVINSKOG PODRUČJA
	OSTALE GRANICE
	PLANIRANA IZRADA URBANISTIČKOG PLANA UREĐENJA
	GRAĐEVINSKO PODRUČJE - IZMJENA

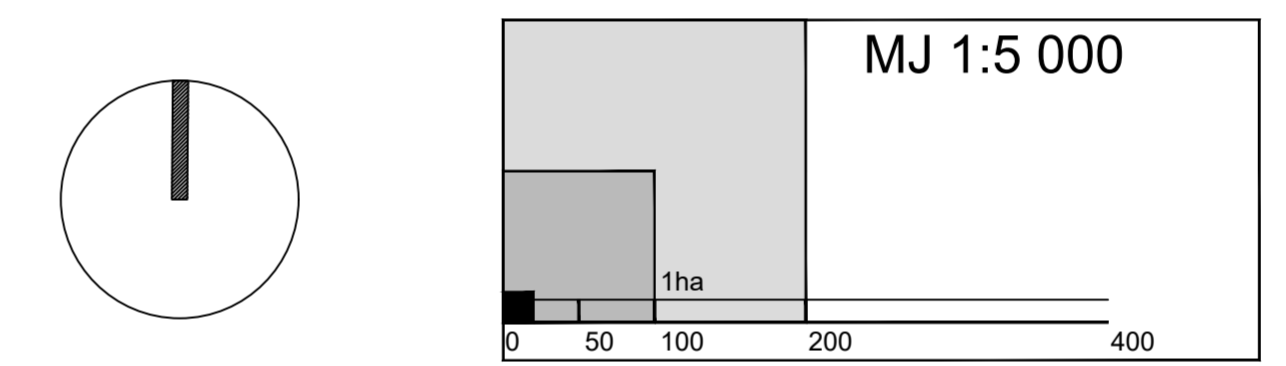

OPĆINA HRVACE
IZMJENE I DOPUNE PROSTORNOG PLANA
UREĐENJA OPĆINE HRVACE
 (prijedlog plana za ponovnu javnu raspravu)
4. GRAĐEVINSKO PODRUČJE NASELJA

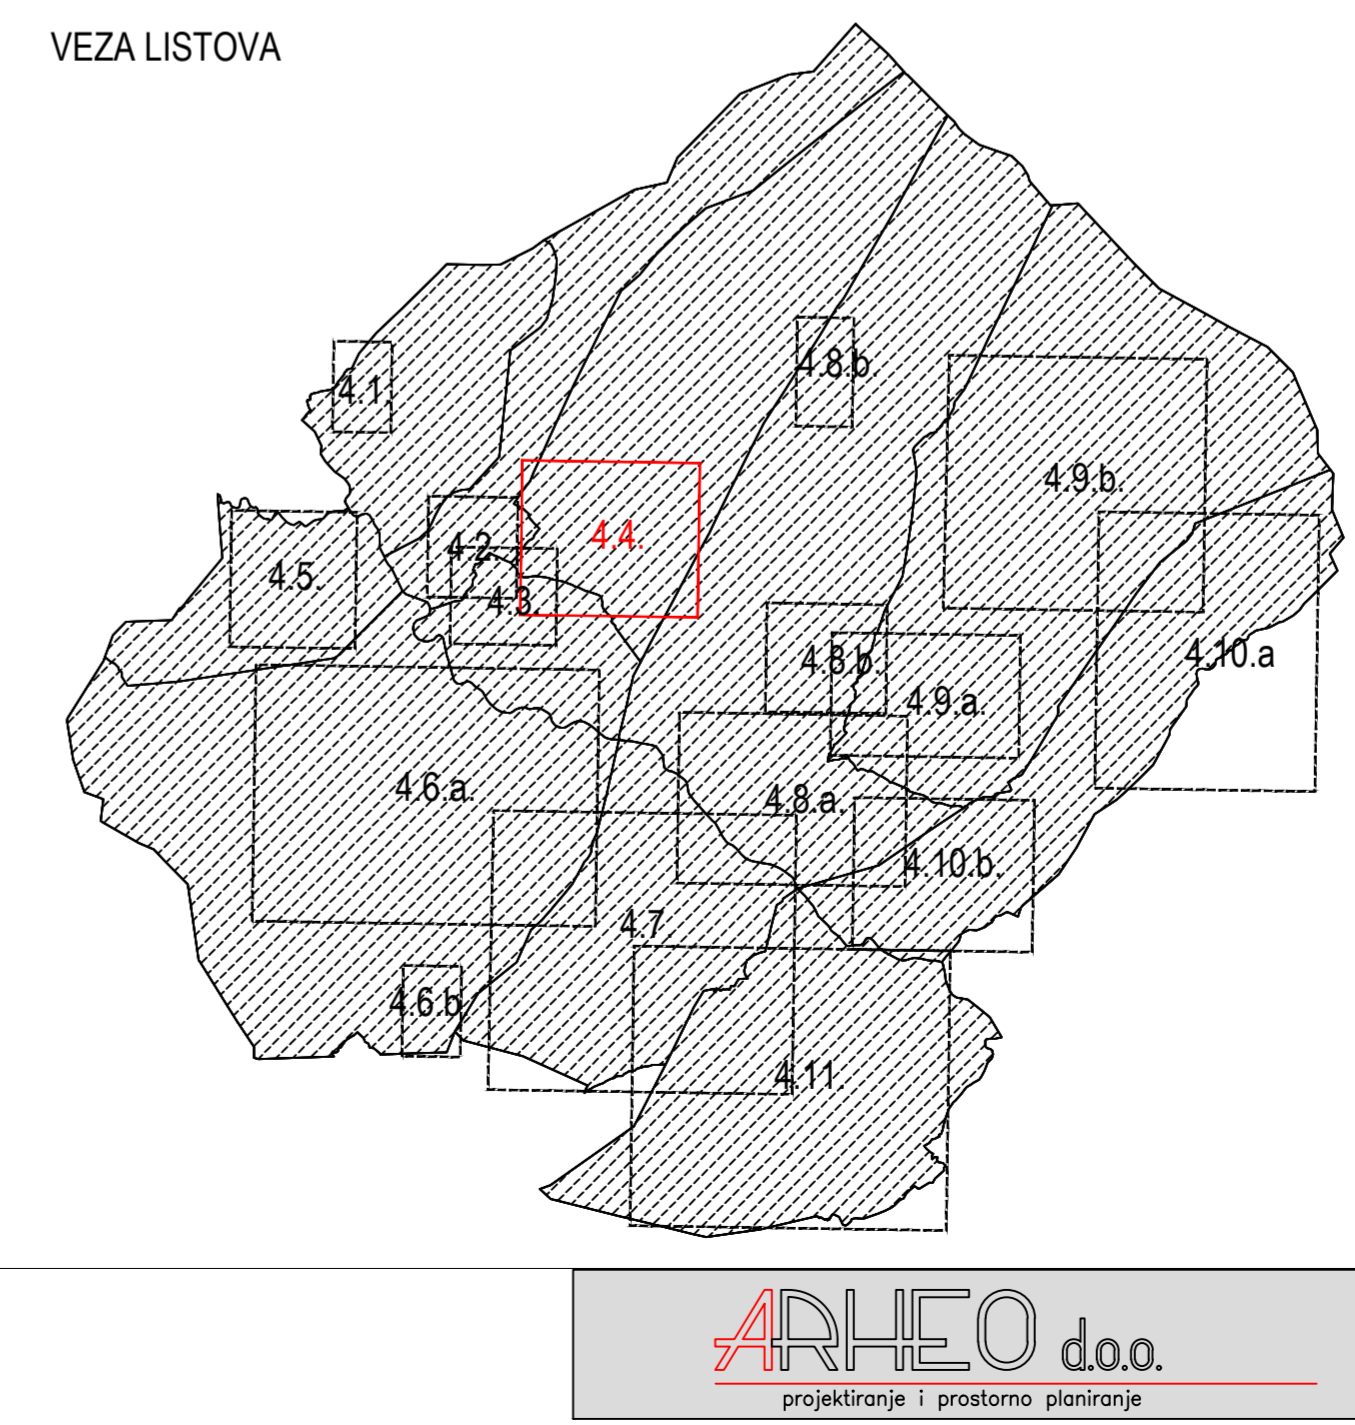

Županija:	SPLITSKO-DALMATINSKA ŽUPANIJA	
Općina:	HRVACE	
Naziv prostornog plana:	IZMJENE I DOPUNE PROSTORNOG PLANA UREĐENJA OPĆINE HRVACE	
Naziv kartografskog prikaza:	VUČIČPOLJE	
Broj kartografskog prikaza	4.4.	Mjerilo kartografskog prikaza 1 : 5000
Odluka o izradi plana:	Odluka o donošenju plana	
Službeni Glasnik Općine Hrvace 03/21.		
Objava javne rasprave (datum): "web stranica mppi.gov.hr" 16.05.2024. "web stranica Općina Hrvace" 18.05.2024. "Slobodna Dalmacija" 17.05.2024.	Javni uvid održan: od: 20.05.2024.	Ponovni javni uvid održan: od: 03.06.2024.
Pečat tijela odgovornog za provođenje javne rasprave:	Odgovorna osoba za provođenje javne rasprave:	
M.P.	Zorana Mador Božinović, dipl. iur.	
Pravna osoba koja je izradila plan:	ARHEO d.o.o., Zagreb Tomislavova 11	
Pečat pravne osobe koja je izradila plan:	Direktor : Mario Pezeelj, dipl.ing.arh.,ovlašteni arh.urbanist	
Stručni tim u izradi plana: Mario Pezeelj, dipl.ing.arh. - ovlašteni arhitekst urbanist Aron Varga, dipl.ing.arh. - ovlašteni arhitekst urbanist Branimir Fojs, dipl.ing.arh. - ovlašteni arhitekst urbanist Ines Kotula, mag.ing.arch. - ovlašteni arhitekst urbanist Fran Fojs, arh.teh.	Josip Horvat, dipl. ing. prometa -ovlašteni ing. Damir Batarelo, dipl.iur. Vesna Pezeelj, dipl. sociolog Vera Varga, dipl. biolog Ivan Sović, ing.el.	
Odgovorni voditelj izrade plana:	Mario Pezeelj, dipl.ing.arh.,ovlašteni arh.urbanist	
Pečat Općinskog vijeća:	Predsjednik Općinskog vijeća:	
M.P.		
Istovjetnost prostornog plana s izvornikom ovjerava:	Pečat nadležnog tijela:	
	M.P.	